



 

Ремонт квартир в Москве и области

Лист	Наименование листа
1	Состав проекта
2	Обмерный план
3	План демонтажа
4	План возводимых перегородок
5	План расстановки мебели и оборудования
6	План расстановки светильников и выключателей
7	План электроустановочных приборов

Лист	Наименование листа	Наименование объекта	Код объекта	РОВНО Ремонт квартир в Москве и области
1	Состав проекта	Экспресс-проект	PG-03-628	

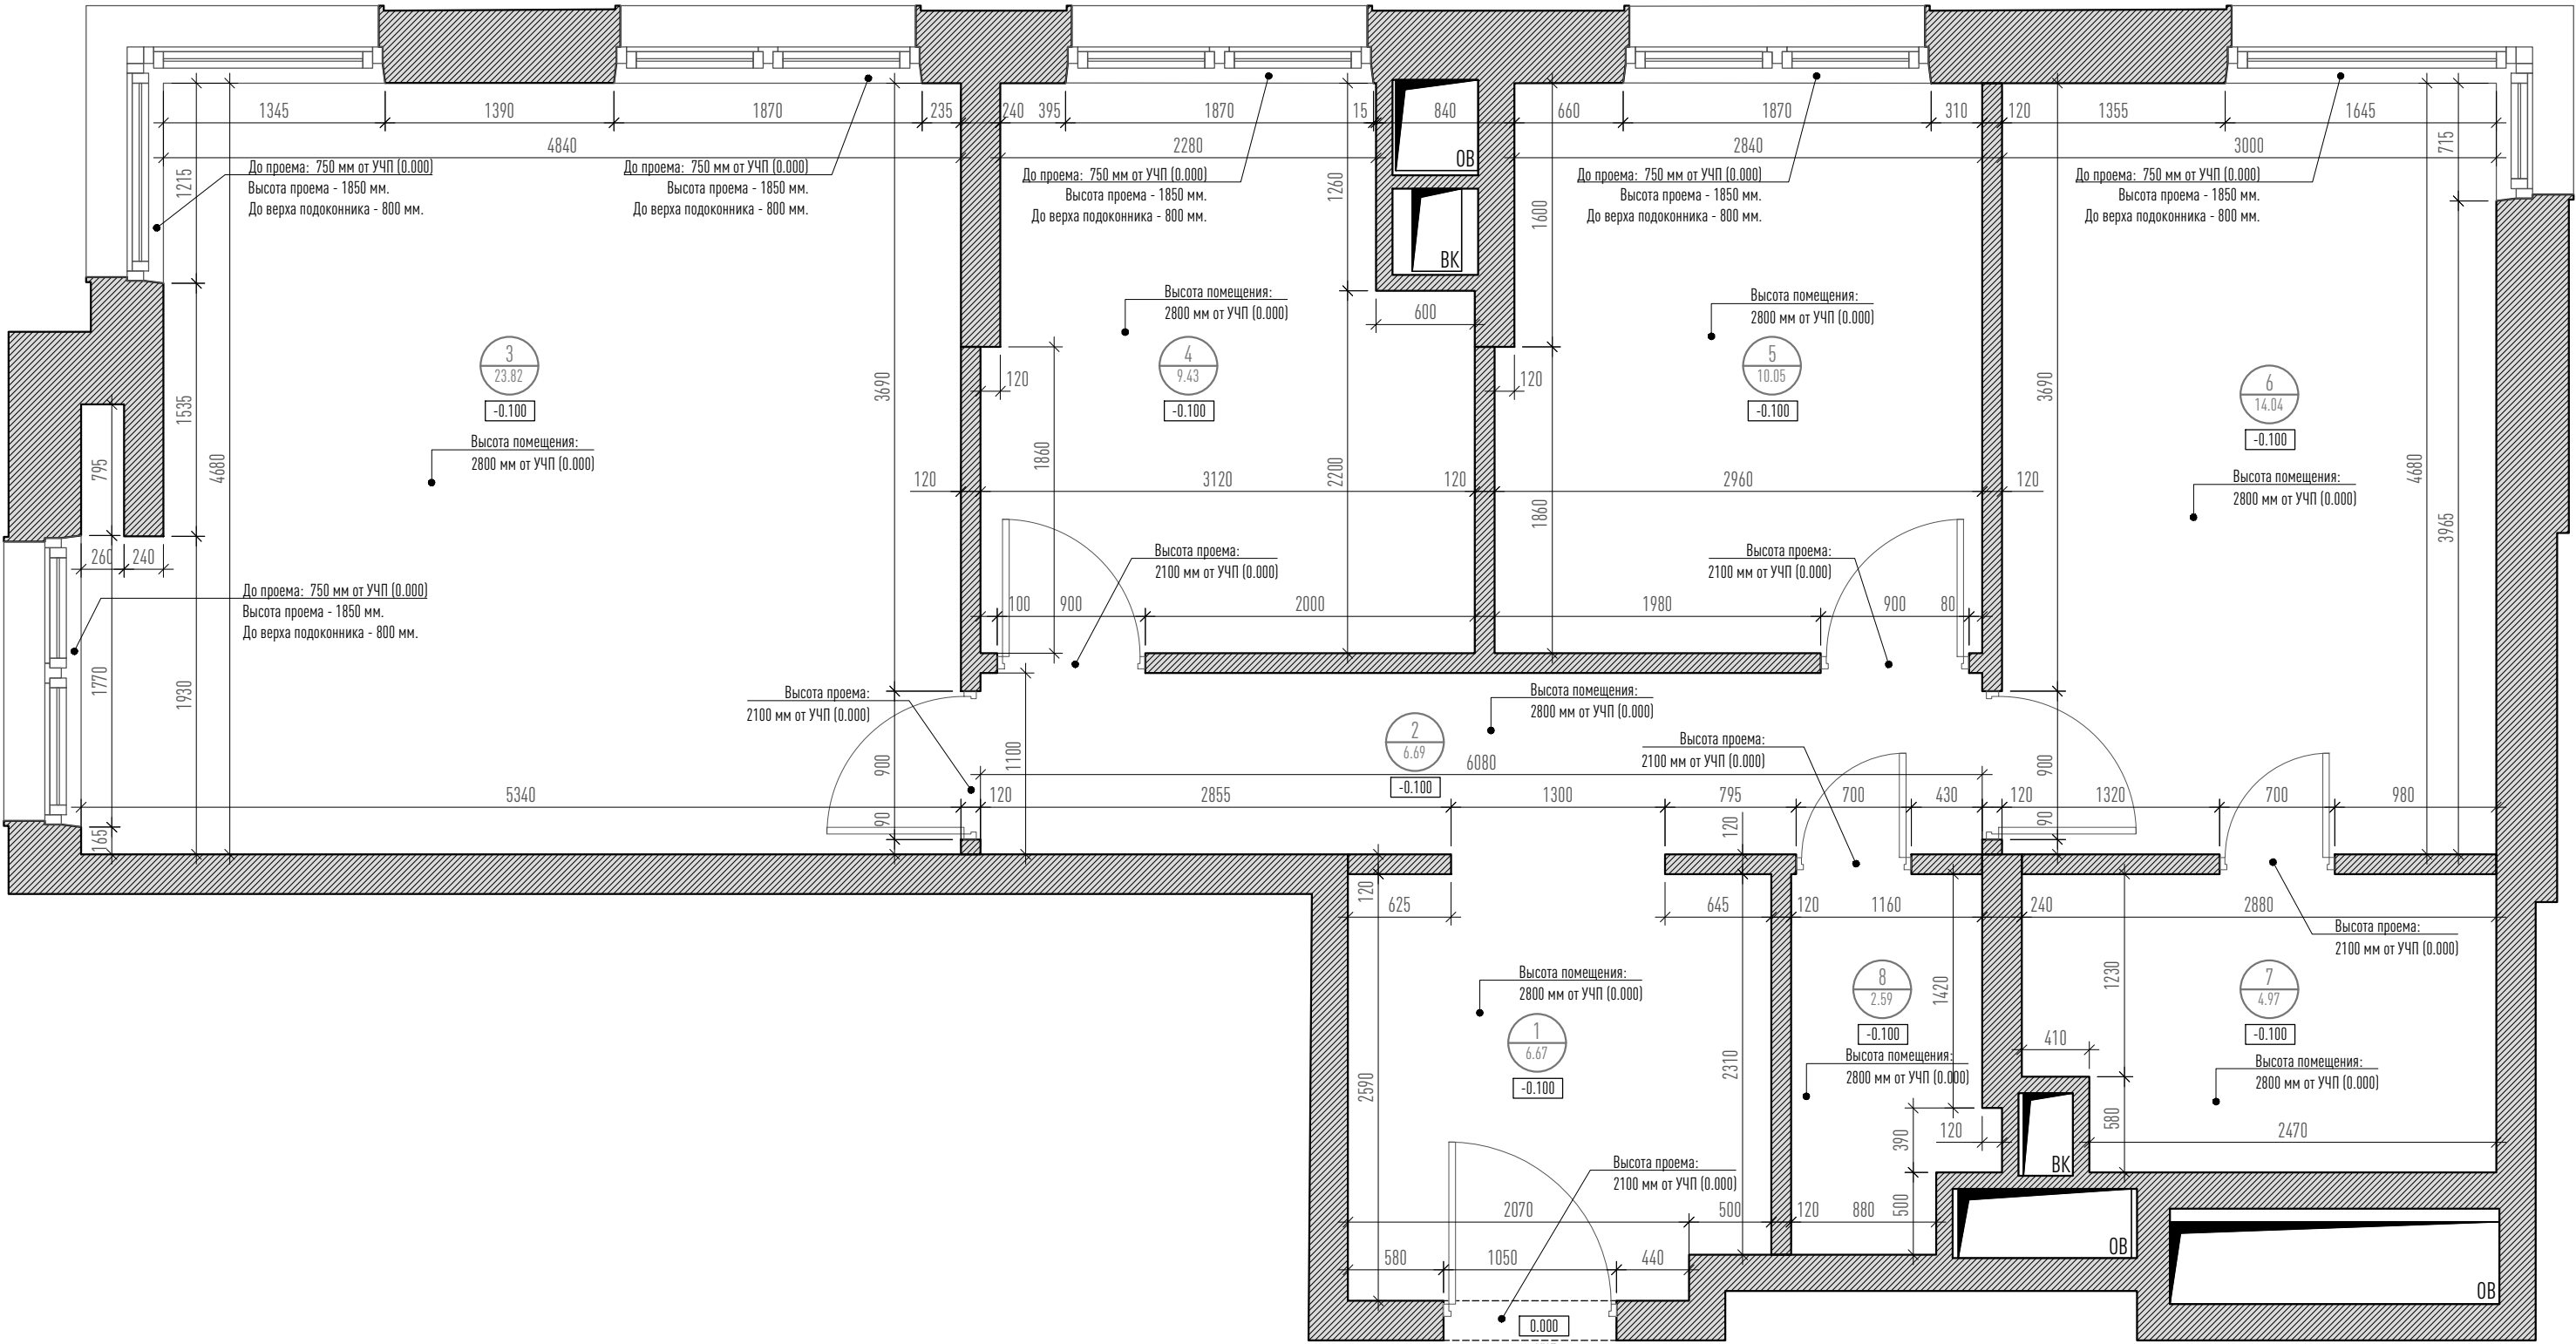


УСЛОВНЫЕ ОБОЗНАЧЕНИЯ

	- существующие стены
	- шахты инженерных коммуникаций с обозначение системы (ВК, ОВ)
	- существующие окна
	- входная дверь
	- отметка уровня пола (плиты)
	- уровень чистого пола

ЭКСПЛИКАЦИЯ ПОМЕЩЕНИЙ ПО РЕЗУЛЬТАТАМ ОБМЕРОВ

№	Наименование помещения	Площадь, кв.м
1	Прихожая	6.67
2	Коридор	6.69
3	Гостиная	23.82
4	Кухня	9.43
5	Спальня	10.05

№	Наименование помещения	Площадь, кв.м
6	Спальня	14.04
7	Санузел	4.97
8	Санузел	2.59
ИТОГО:		78.26

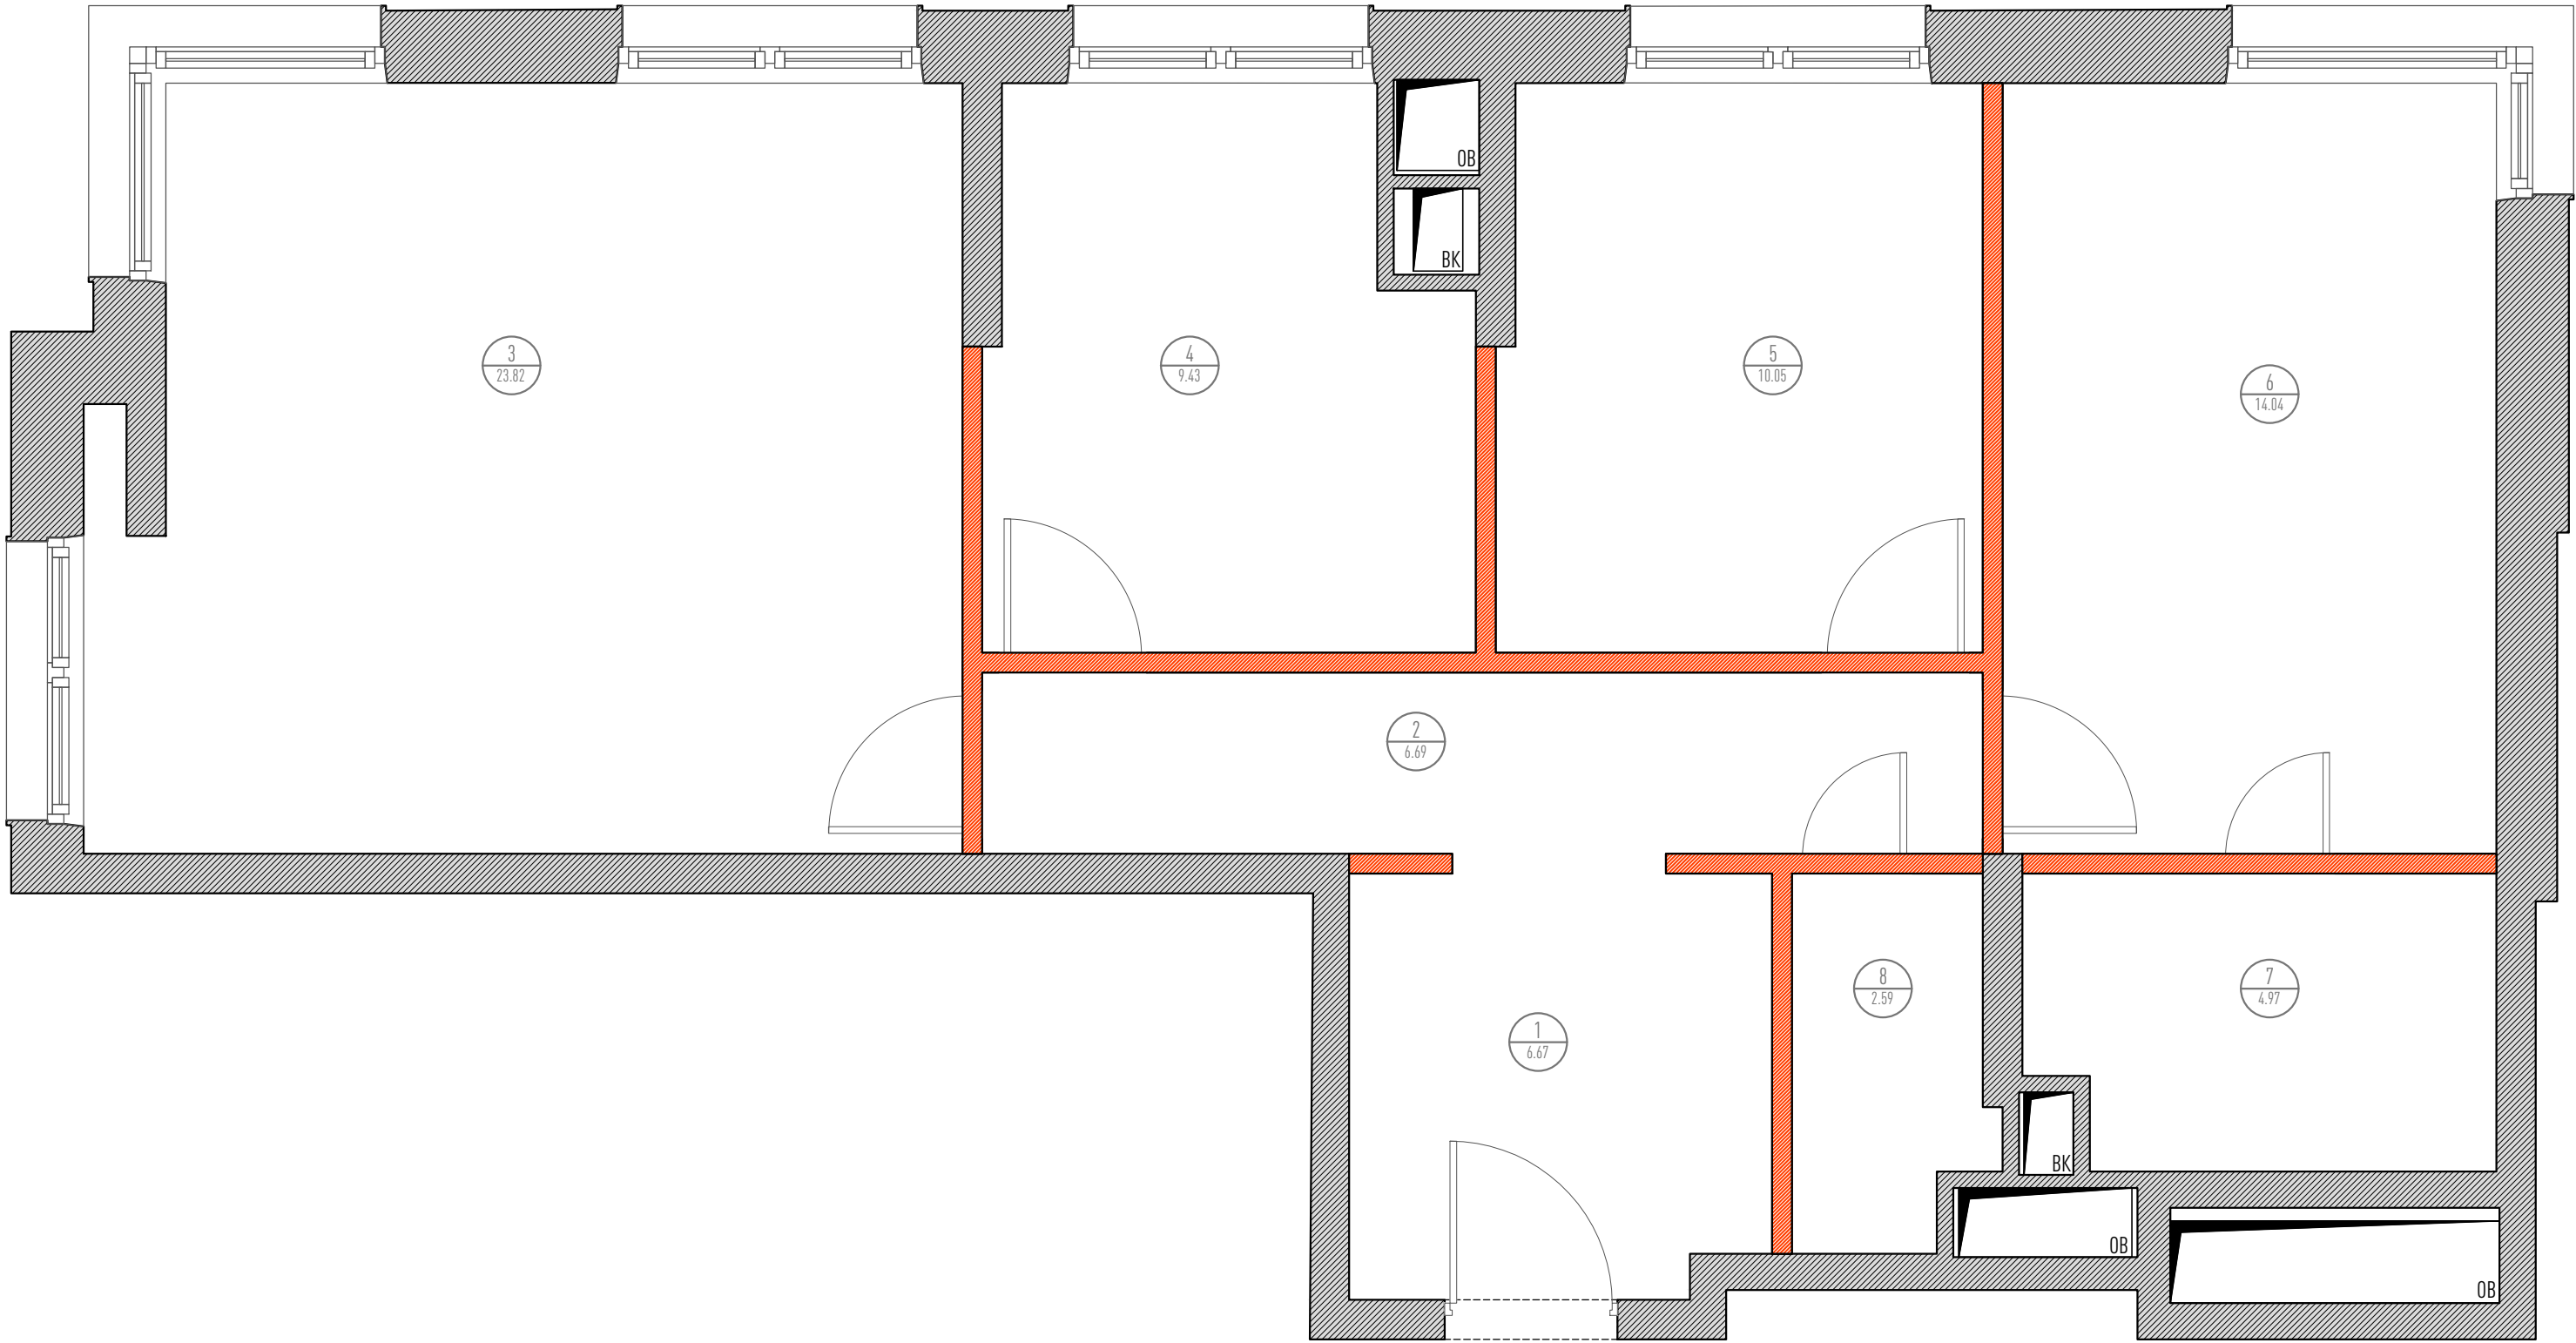

ЭКСПЛИКАЦИЯ ПОМЕЩЕНИЙ ПО РЕЗУЛЬТАТАМ ОБМЕРОВ


№	Наименование помещения	Площадь, кв.м
1	Прихожая	6.67
2	Коридор	6.69
3	Гостиная	23.82
4	Кухня	9.43
5	Спальня	10.05

№	Наименование помещения	Площадь, кв.м
6	Спальня	14.04
7	Санузел	4.97
8	Санузел	2.59
ИТОГО:		78.26

УСЛОВНЫЕ ОБОЗНАЧЕНИЯ

	- существующие стены
	- шахты инженерных коммуникаций с обозначение системы (ВК, ОВ)
	- существующие окна
	- входная дверь
	- демонтируемые перегородки и участки стен

Лист	Наименование листа	Наименование объекта	Код объекта	 Ремонт квартир в Москве и области
3	План демонтажа	Экспресс-проект	PG-03-628	

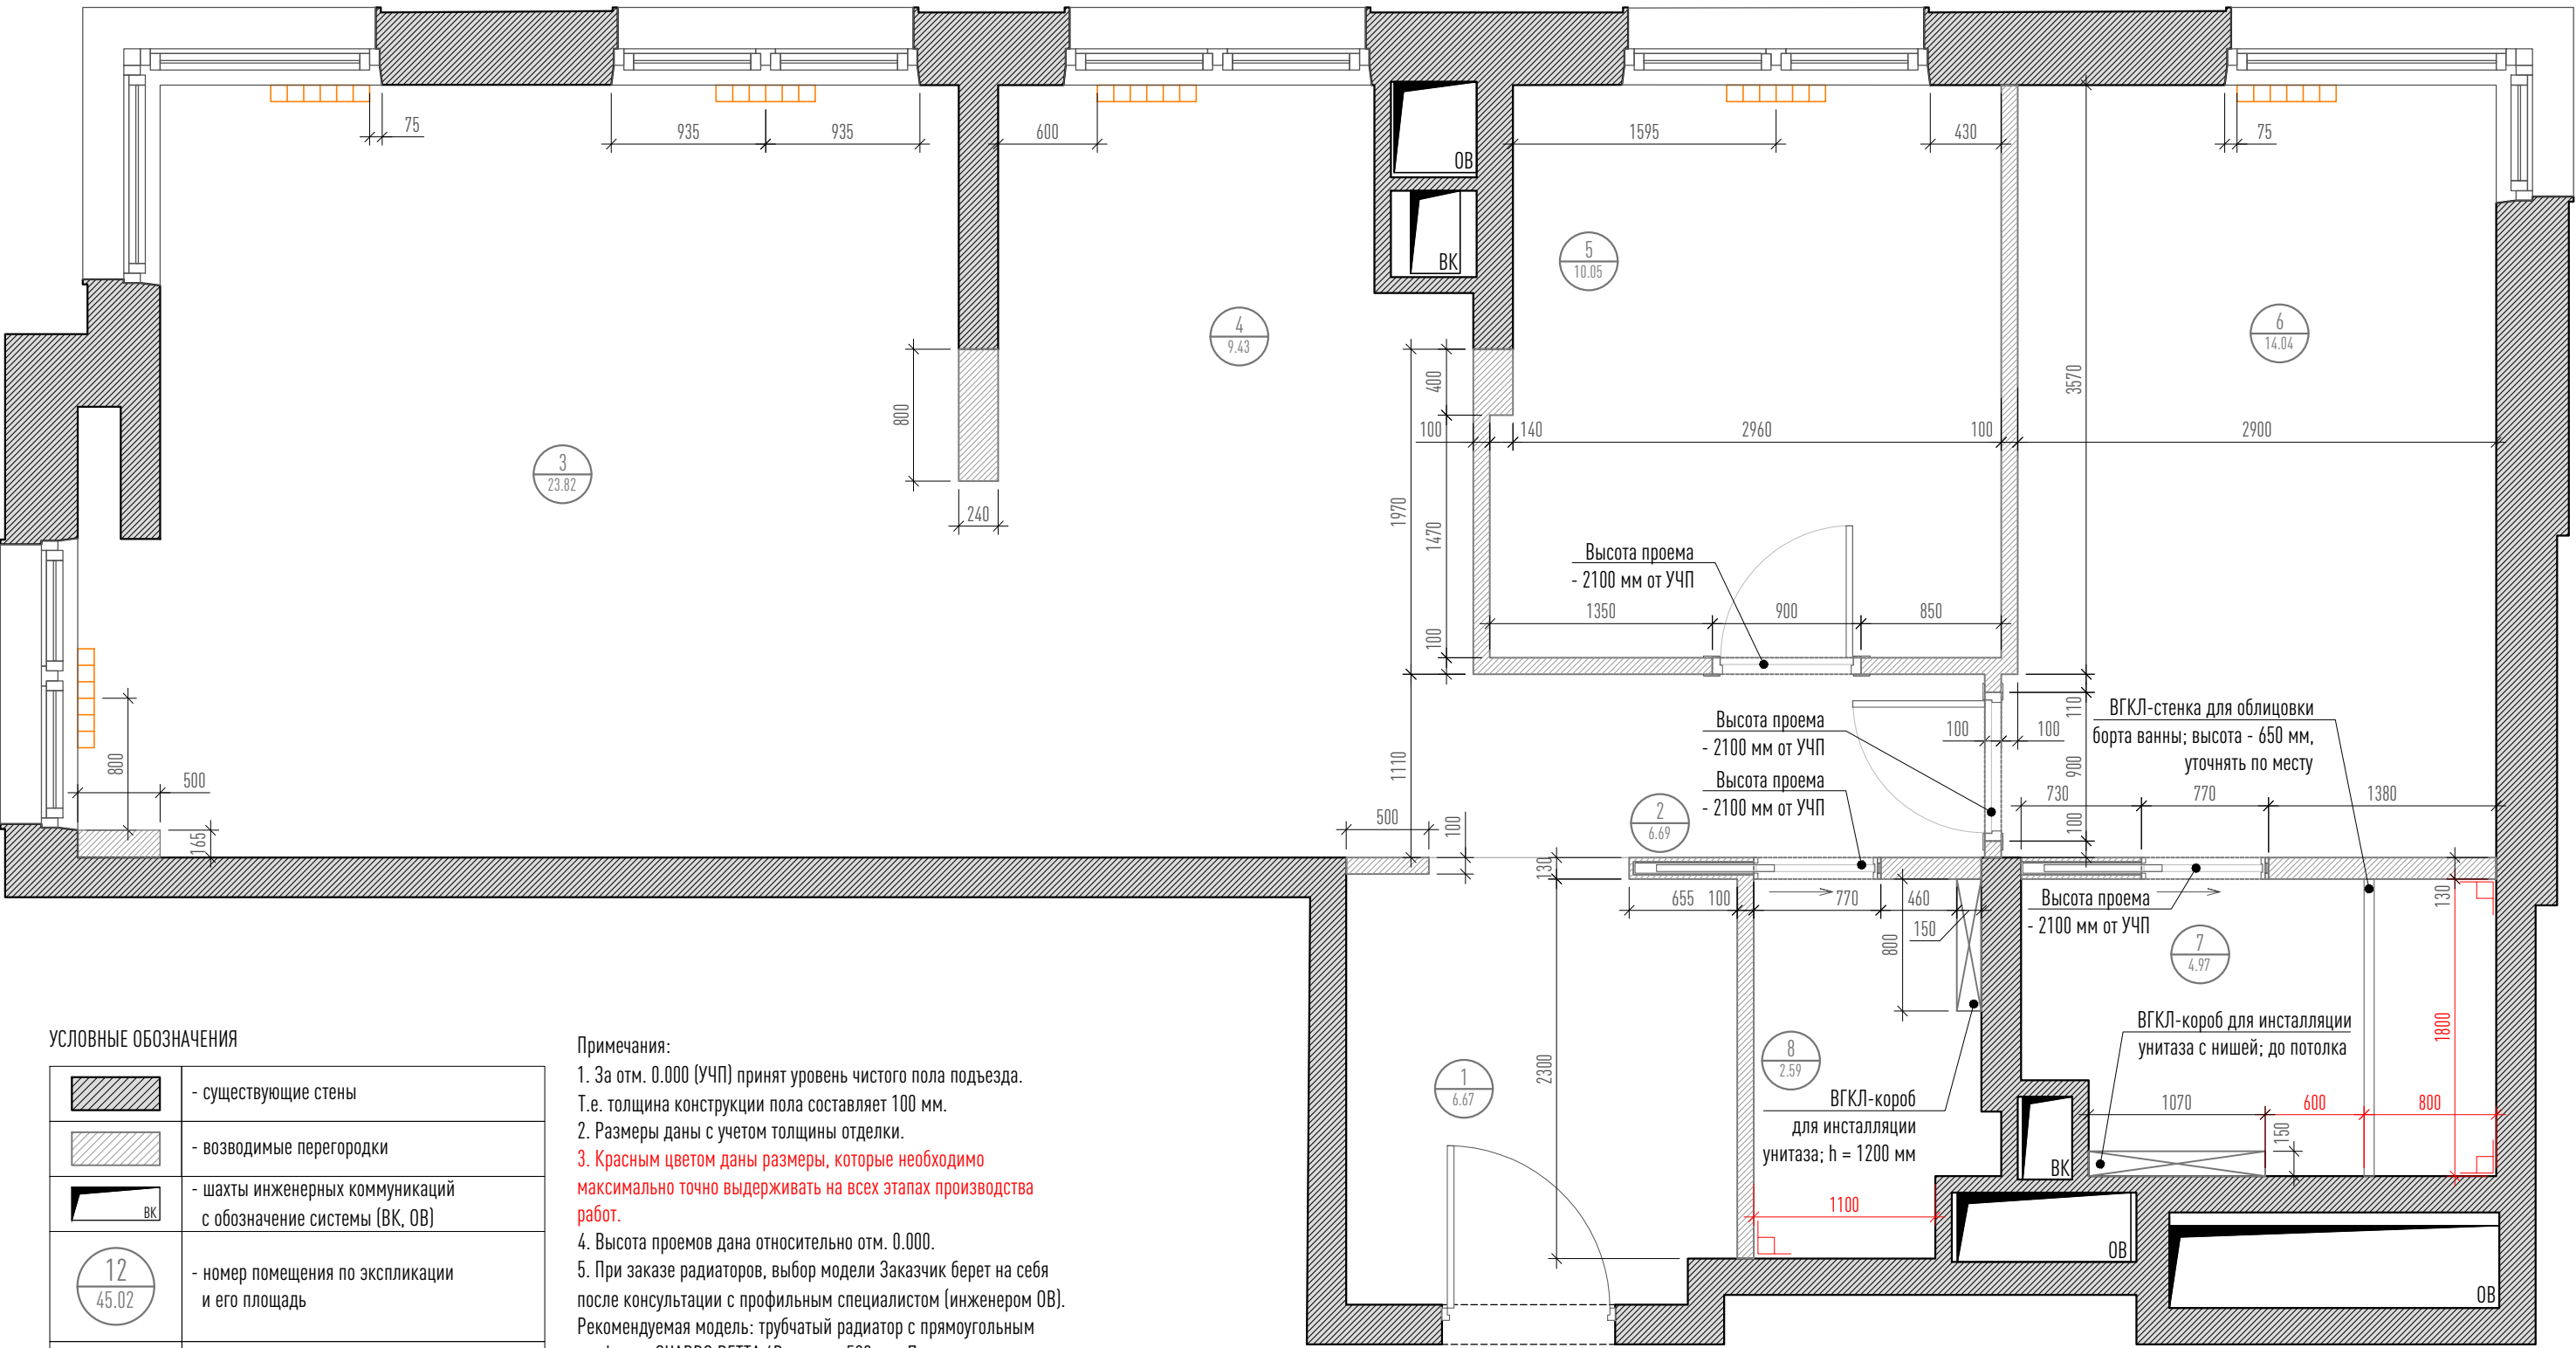

УСЛОВНЫЕ ОБОЗНАЧЕНИЯ


	- существующие стены
	- возводимые перегородки
	- шахты инженерных коммуникаций с обозначение системы (BK, OV)
	- номер помещения по экспликации и его площадь
	- дверь распашная
	- дверь-пенал сдвижная
	- ВГКЛ-короб для инсталляции сантехнических приборов
	- при монтаже выдерживать прямой угол
	- размеры, которые необходимо соблюдать максимально точно при монтаже
	- радиатор

Примечания:
1. За отм. 0.000 (УЧП) принят уровень чистого пола подъезда. Т.е. толщина конструкции пола составляет 100 мм.
2. Размеры даны с учетом толщины отделки.
3. Красным цветом даны размеры, которые необходимо максимально точно выдерживать на всех этапах производства работ.
4. Высота проемов дана относительно отм. 0.000.
5. При заказе радиаторов, выбор модели Заказчик берет на себя после консультации с профильным специалистом (инженером ОВ). Рекомендуемая модель: трубчатый радиатор с прямоугольным профилем GUARDO RETTA 6P, высота 500 мм. Привязки радиаторов на чертеже показаны ориентировочно.
6. Конструкцию коробов для сдвижных дверей-пеналов уточнять по каталогам производителя. Проектом предусмотрена зашивка коробов ГКЛ в 2 слоя.

ЭКСПЛИКАЦИЯ ПОМЕЩЕНИЙ

№	Наименование помещения	Площадь, кв.м
1	Прихожая	6.20
2	Коридор	3.44
3	Гостиная	23.82
4	Кухня-столовая	13.27
5	Детская	10.48

№	Наименование помещения	Площадь, кв.м
6	Спальня	13.68
7	Санузел 1	4.79
8	Санузел 2	2.96
ИТОГО:		78.64

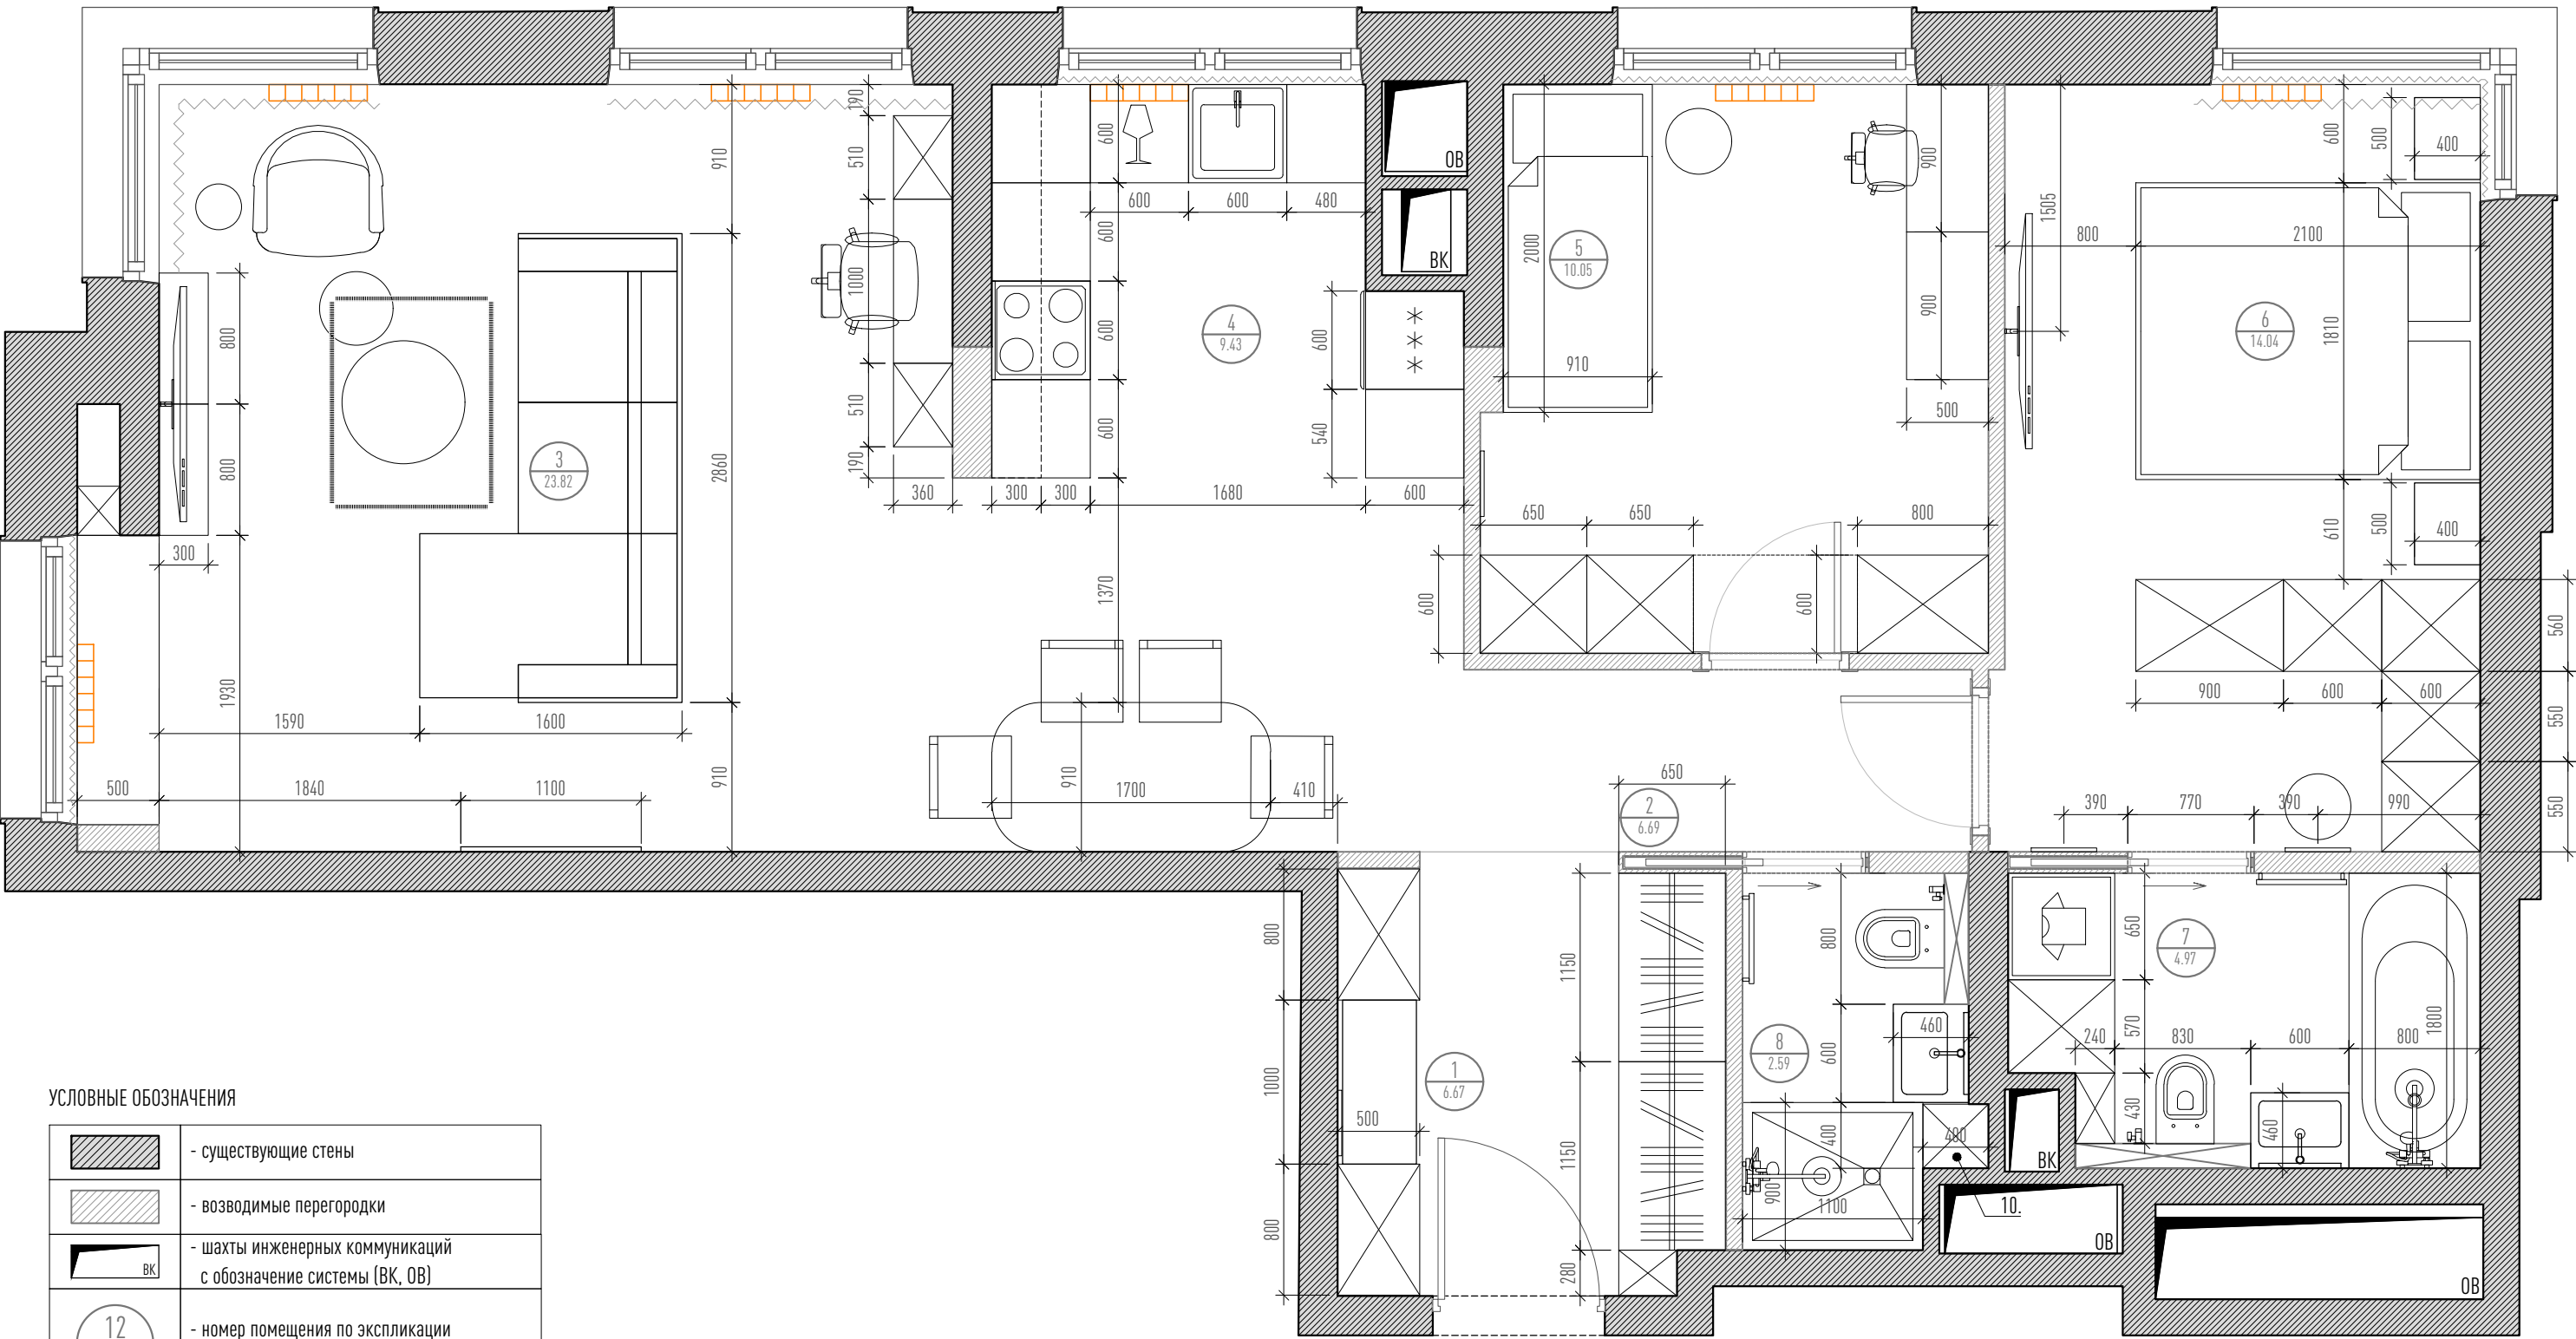


УСЛОВНЫЕ ОБОЗНАЧЕНИЯ

	- существующие стены
	- возводимые перегородки
	- шахты инженерных коммуникаций с обозначение системы (BK, OB)
	- номер помещения по экспликации и его площадь
	- дверь распашная
	- дверь-пенал сдвижная
	- радиатор
	- шторы
	- римские шторы

ЭКСПЛИКАЦИЯ ПОМЕЩЕНИЙ

№	Наименование помещения	Площадь, кв.м
1	Прихожая	6.20
2	Коридор	3.44
3	Гостиная	23.82
4	Кухня-столовая	13.27
5	Детская	10.48

№	Наименование помещения	Площадь, кв.м
6	Спальня	13.68
7	Санузел 1	4.79
8	Санузел 2	2.96
ИТОГО:		78.64

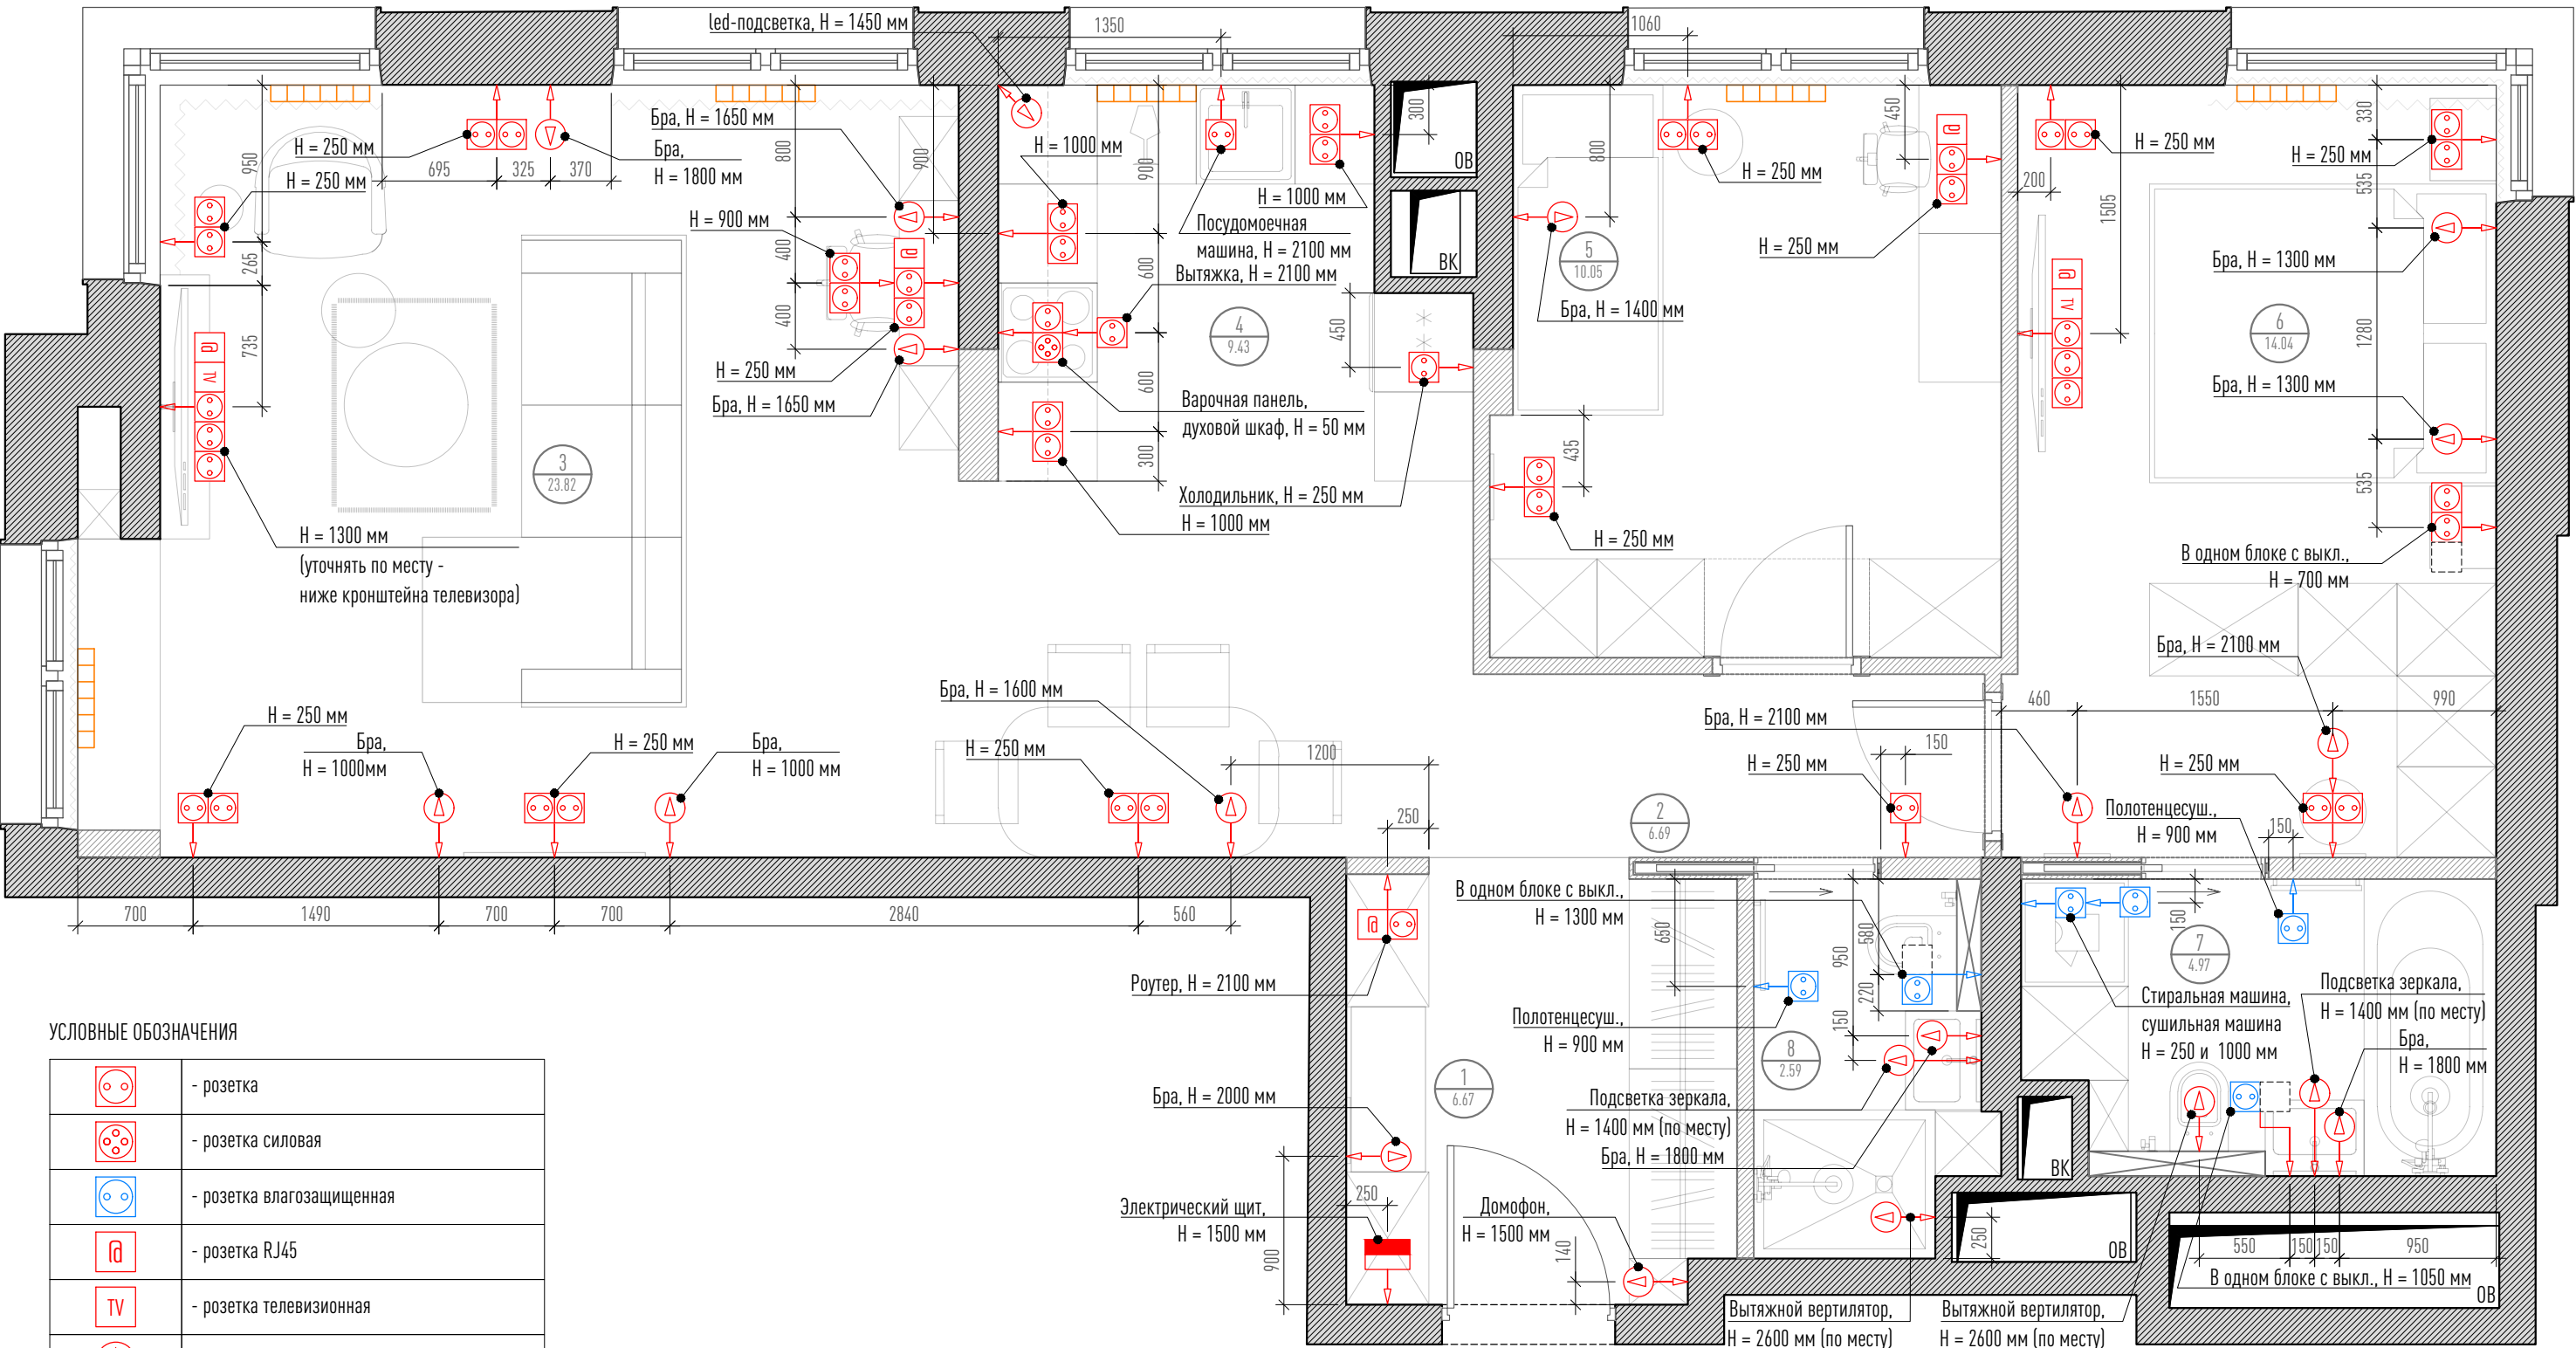

УСЛОВНЫЕ ОБОЗНАЧЕНИЯ

	- розетка
	- розетка силовая
	- розетка влагозащищенная
	- розетка RJ45
	- розетка телевизионная
	- электрический вывод
	- выключатель в одной рамке с розетками
	- место привязки группы розеток
	- внутриквартирный распределительный щит со счетчиком электроэнергии

Примечания:
1. Точную привязку электрического внутриквартирного щитка вести по месту с учетом рекомендаций специалиста на основании утвержденного зонирования и конфигурации мебели. Модель, состав и габаритные размеры щитка определяет профильный специалист.
2. Привязку электроустановочных приборов уточнять для каждого помещения относительно выбранной модели.

ЭКСПЛИКАЦИЯ ПОМЕЩЕНИЙ

№	Наименование помещения	Площадь, кв.м
1	Прихожая	6.20
2	Коридор	3.44
3	Гостиная	23.82
4	Кухня-столовая	13.27
5	Детская	10.48

№	Наименование помещения	Площадь, кв.м
6	Спальня	13.68
7	Санузел 1	4.79
8	Санузел 2	2.96
ИТОГО:		78.64